
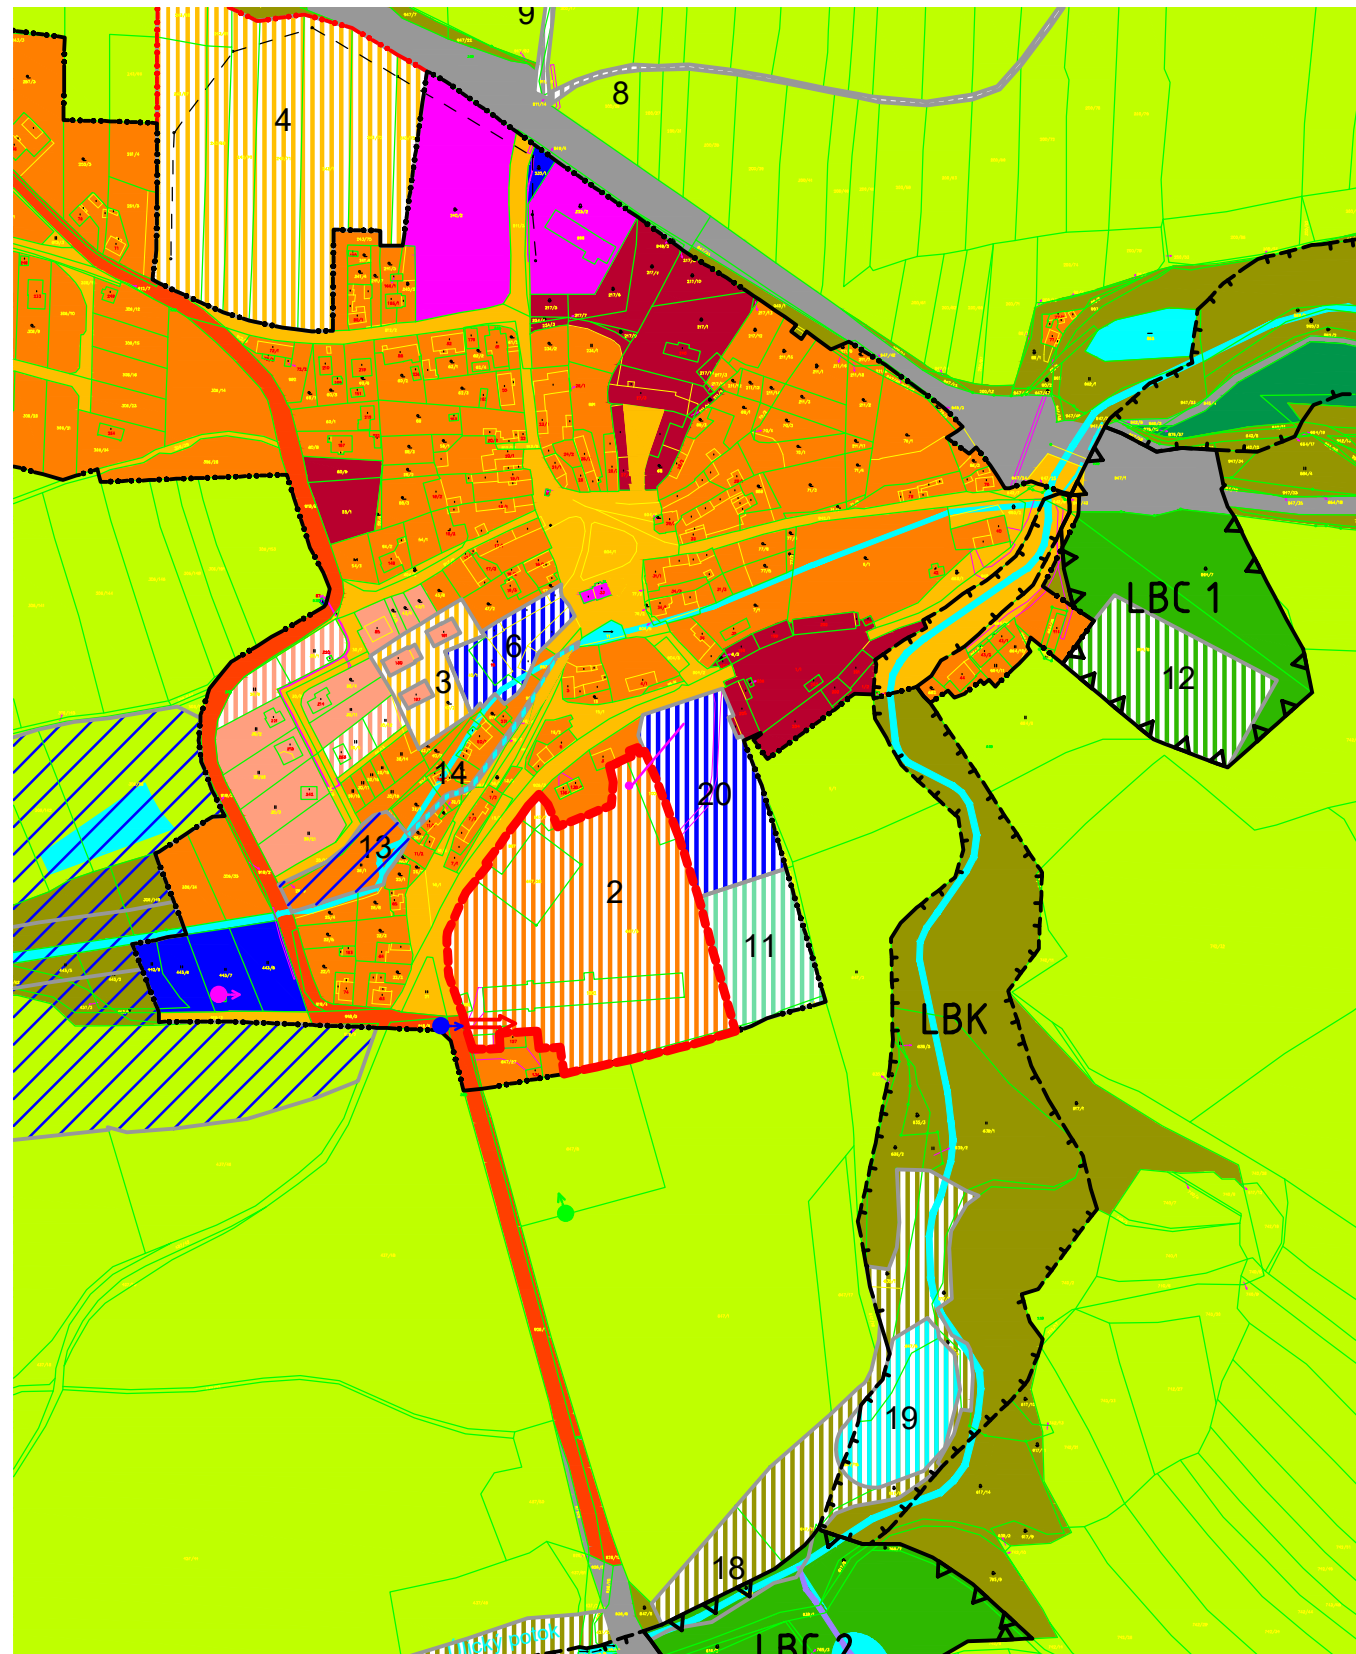


# PLEŠNICE

## • územní studie lokality 2

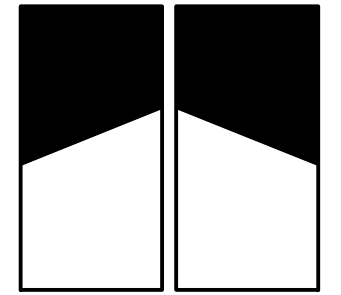

stav	návrh	
		hranice zastavěného území obce
		území řešené studií
		silnice III/18048
		přístup do řešené lokality
		připojení na síť T1 - vodovod, místo napojení
		- elektřina NN 0,4 kV
		- plyn (STL)