



# PLEŠNICE • územní studie lokality 2

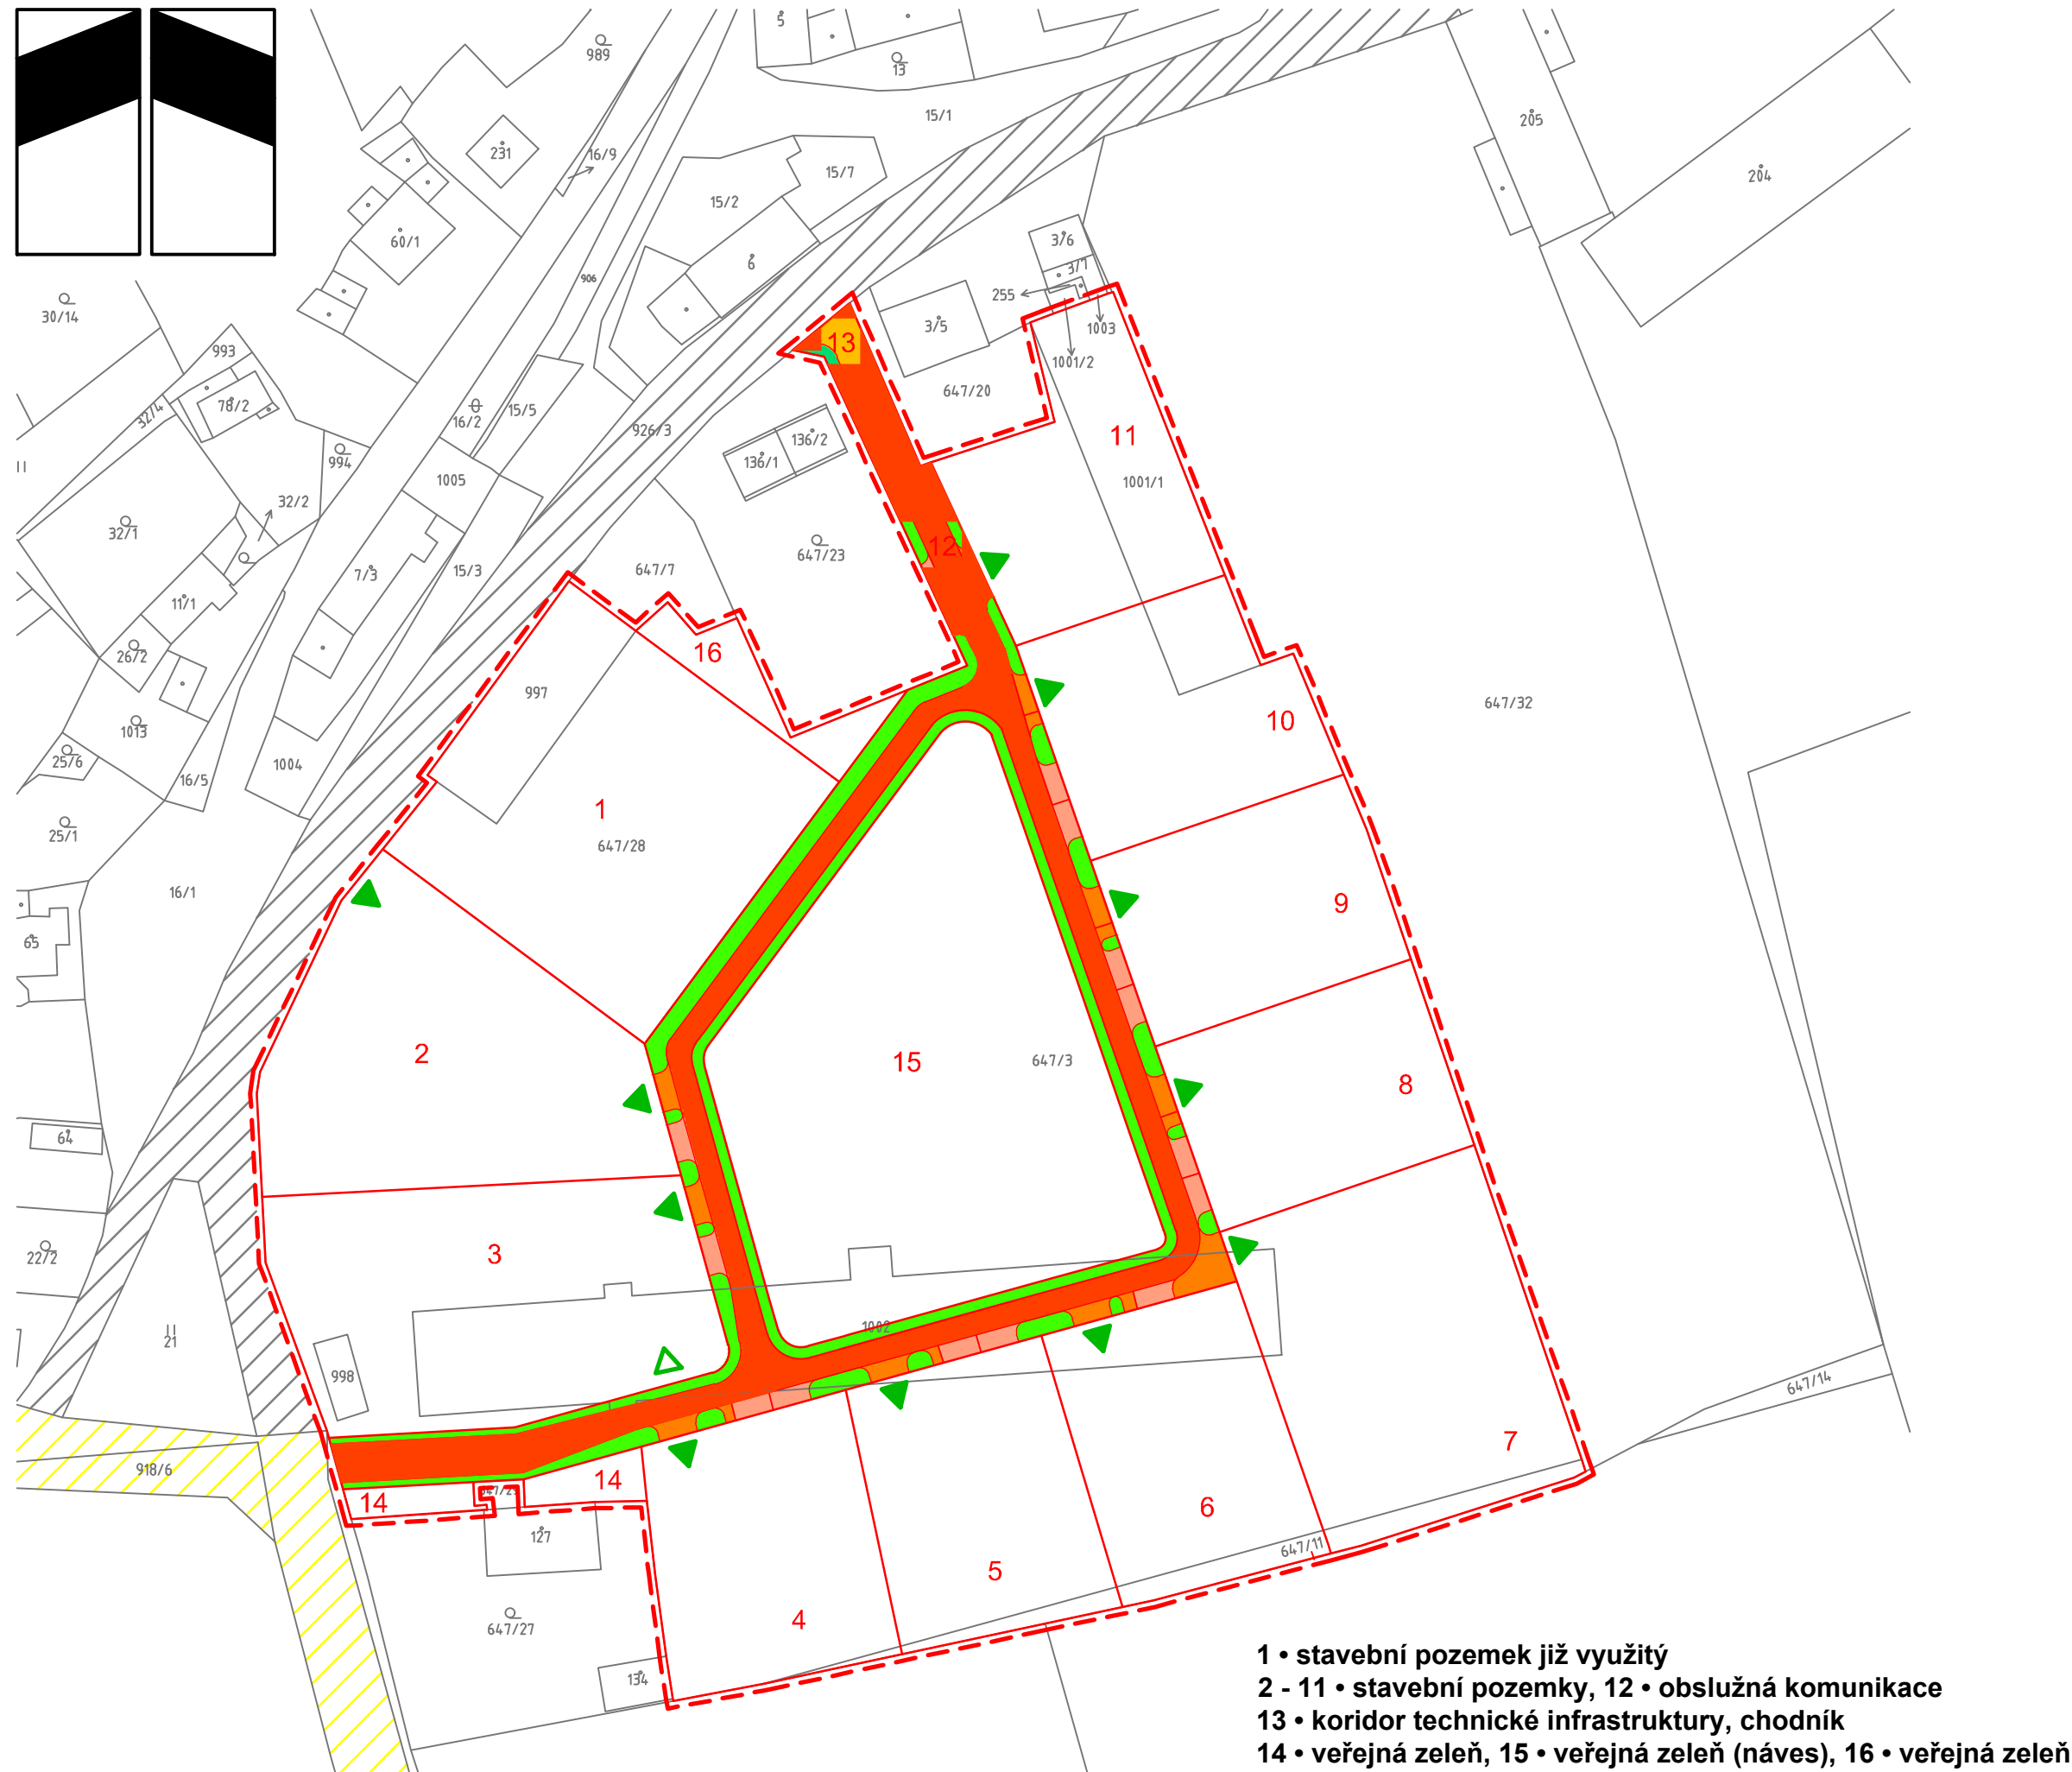

- 1 • stavební pozemek již využitý
- 2 - 11 • stavební pozemky, 12 • obslužná komunikace
- 13 • koridor technické infrastruktury, chodník
- 14 • veřejná zeleň, 15 • veřejná zeleň (náves), 16 • veřejná zeleň

stav	návrh	
		hranice řešeného území
		návrh parcelace
		silnice III/180
		místní komunikace
		obslužná komunikace D1 - vozovka
		- vjezdy na pozemky
		- parkování
		- zeleň
		komunikace pro pěší D2 - sjízdný chodník
		- zeleň (koridor TI)
		alternativní umístění vjezdů na pozemky

poznámka:  
řešení zklidněné komunikace D1 je směrné, může být v navazující dokumentaci upraveno.

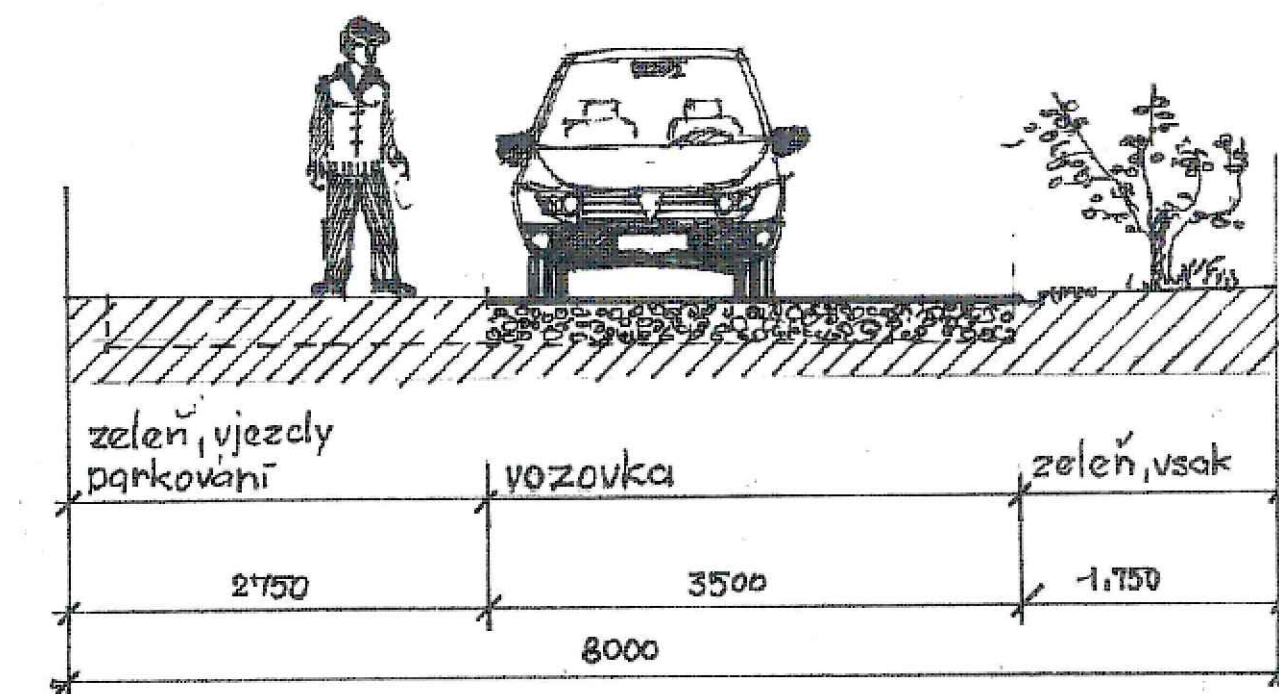

schema zklidněné komunikace D1 1:50

## 3 • Výkres udoprávní infrastruktury

1:1000