


PLEŠNICE • územní studie lokality 2

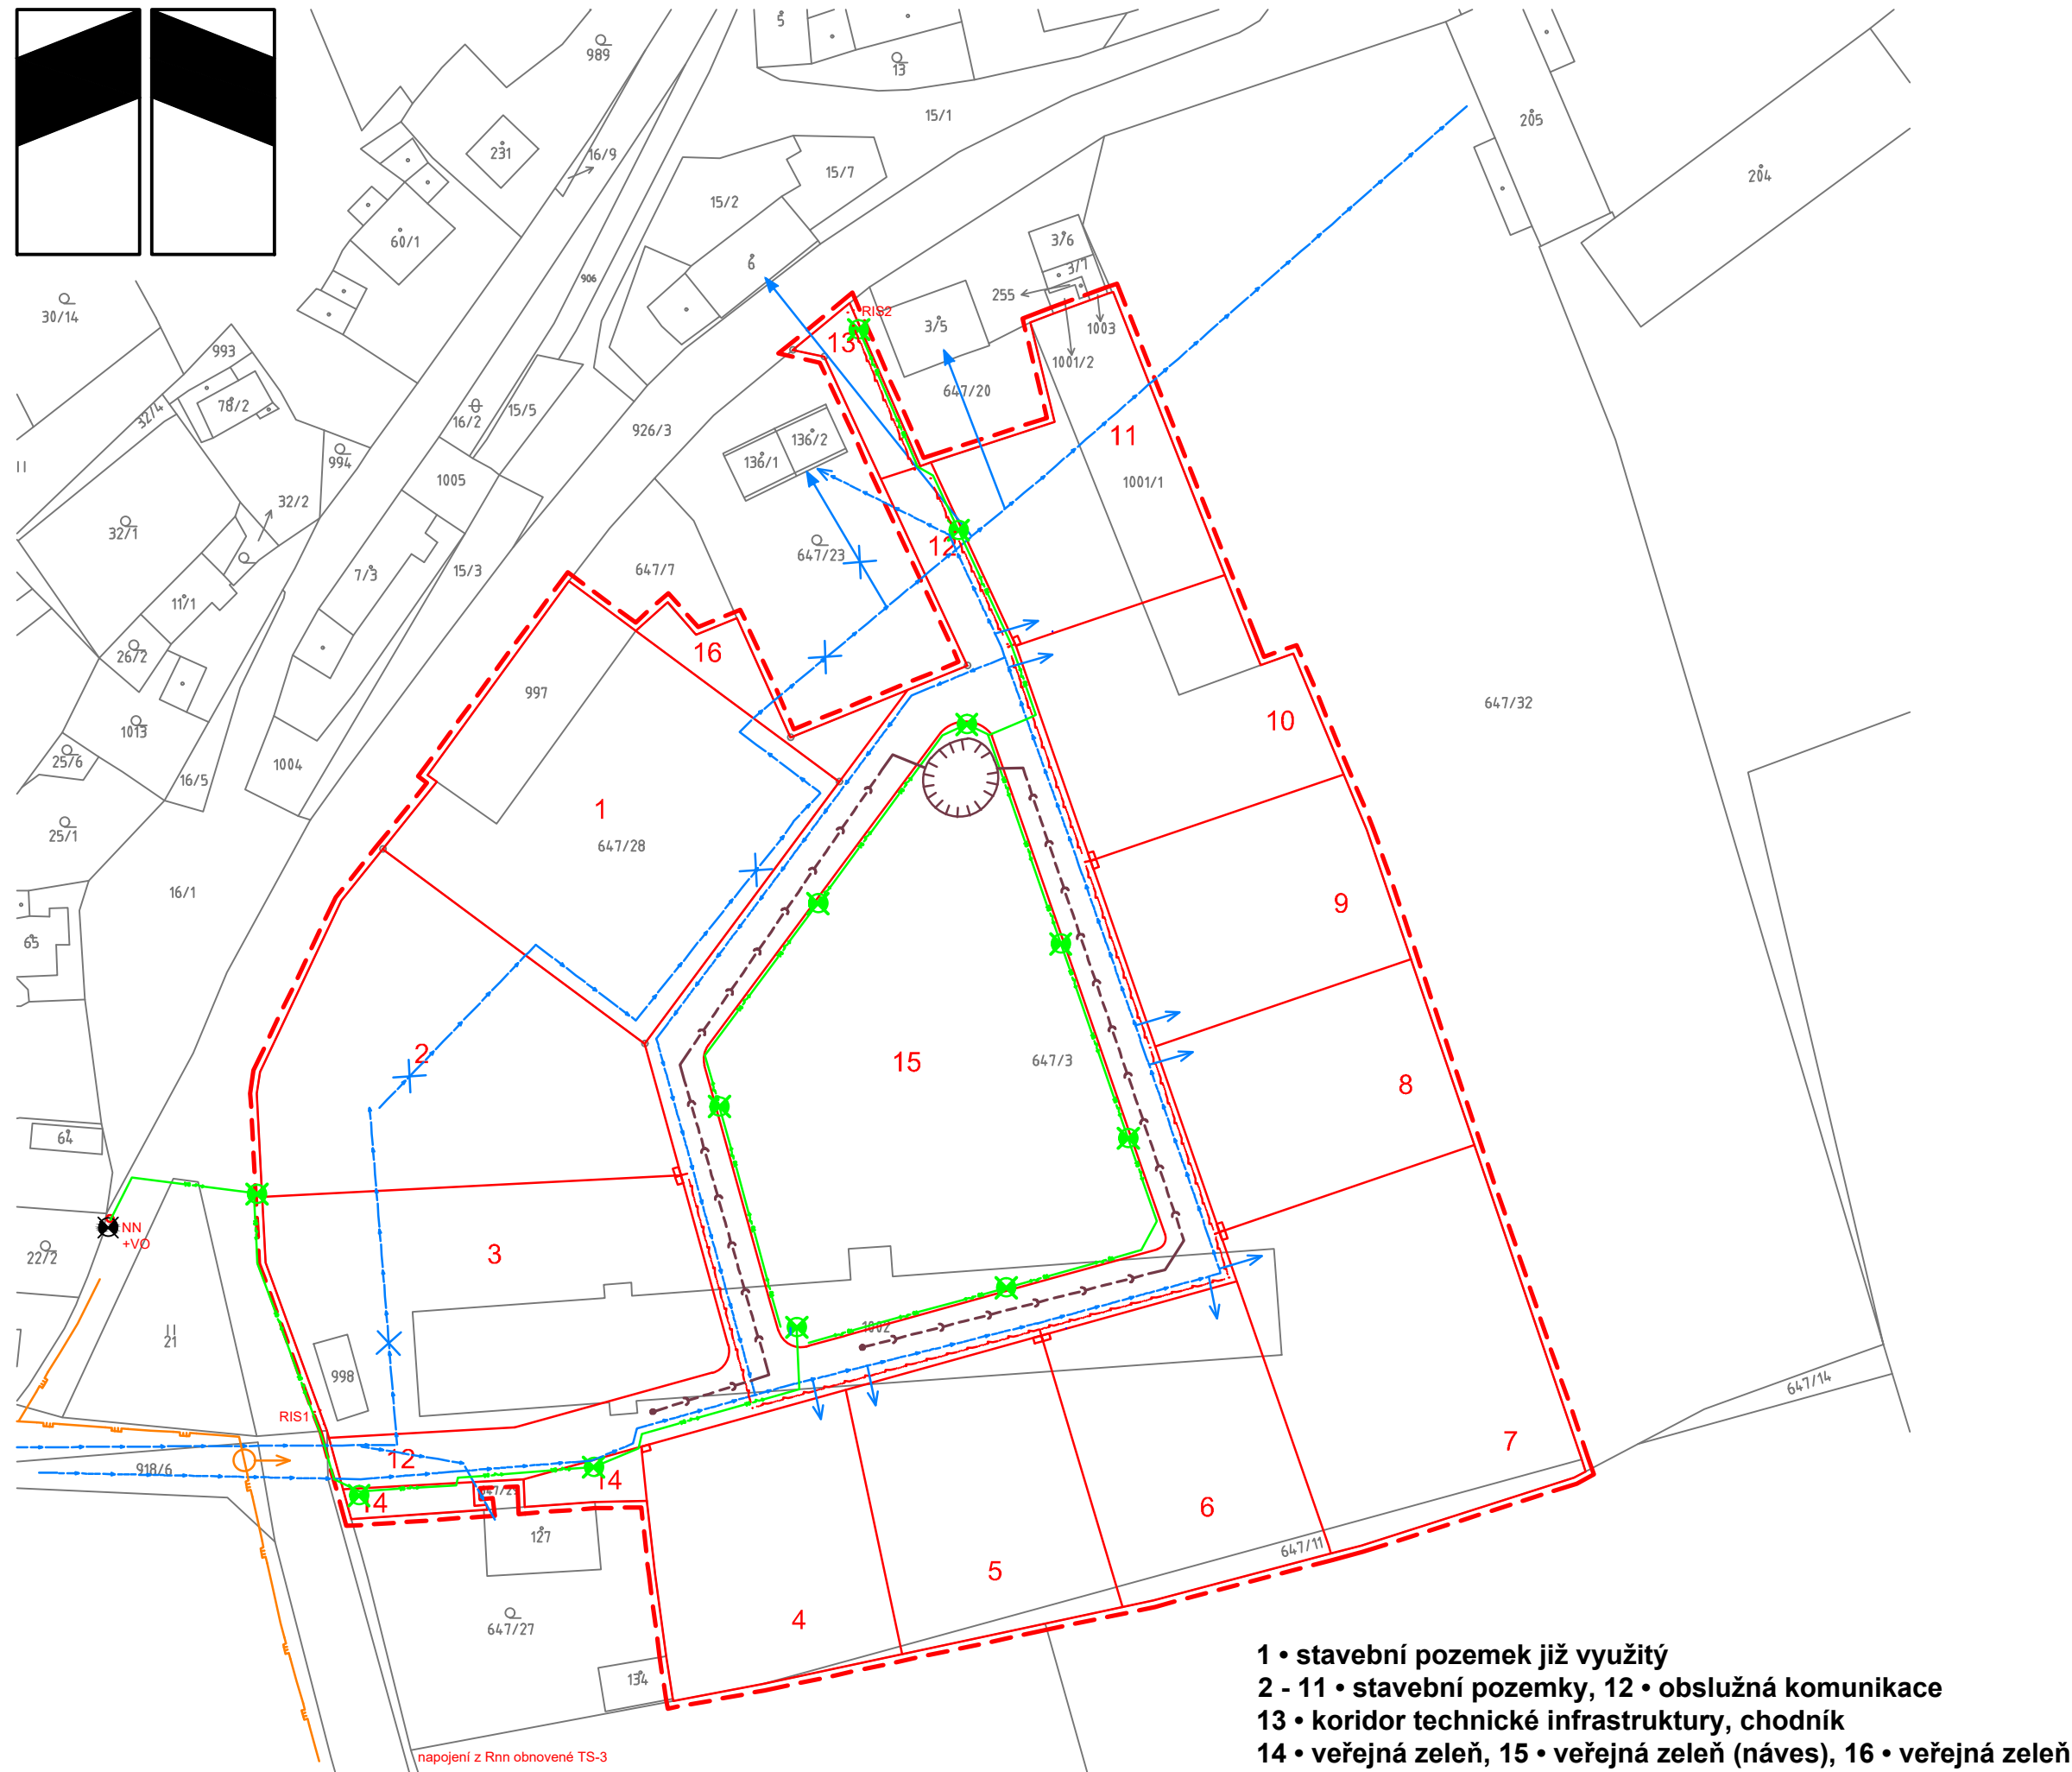

stav	návrh	
		hranice řešeného území
		návrh parcelace
		vodovodní řad DN 63 - ke zrušení
		přípojky vodovodu
		návrh vodovodu
		dešťová kanalizace
		retenční nádrž
		kabelové vedení rozvodu NN
		rozpojovací pojistková / přípojková skříň
		kabelové vedení veřejného osvětlení
		osvětlovací stožár veřejného osvětlení
		STL plynovod, místo možného napojení na STL plynovod

4 • Výkres technické infrastruktury

1:1000