


# PLEŠNICE • územní studie lokality 2

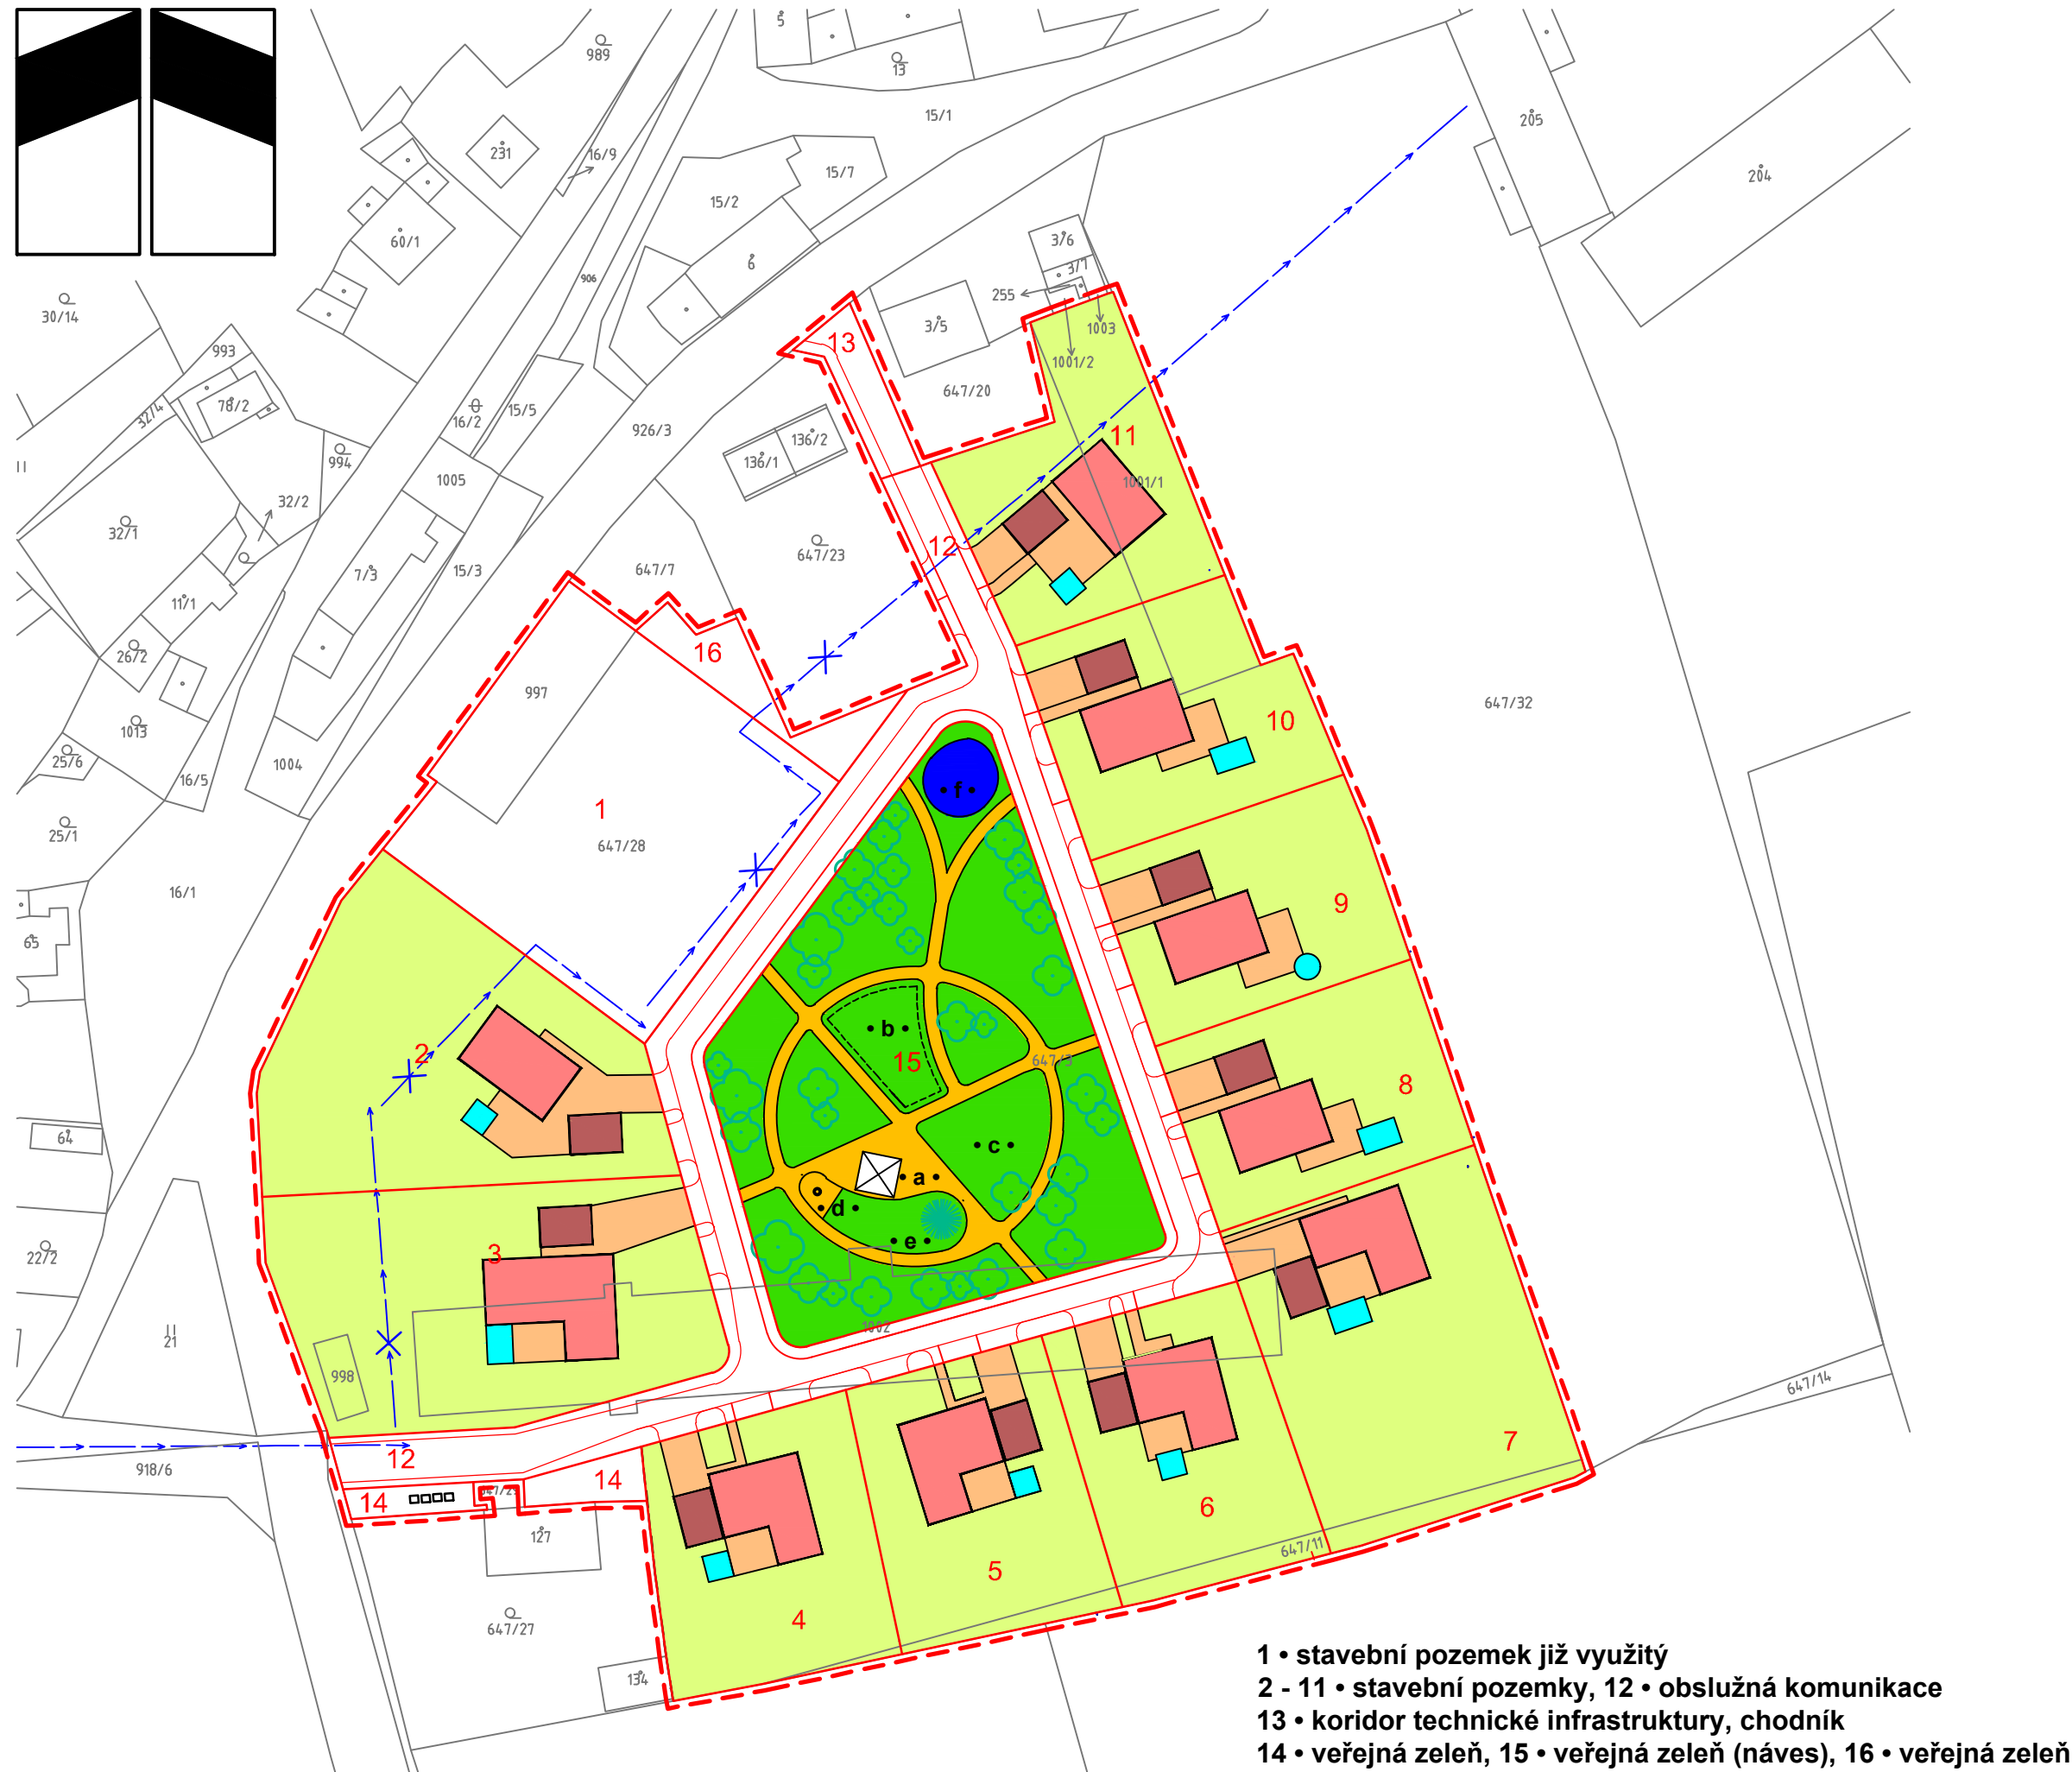

stav	návrh	
		hranice řešeného území
		návrh parcelace
		rodinné domy
		garáž, hospodářská objekt
		zpevněné plochy, terasa
		bazén
		obytná soukromá zeleň
		umístění na tříděný odpad

Detail využití území je směrné řešení sloužící jako průkaz využitelnosti vymezených stavebních pozemků

		vodovodní řad (navrženo přeložení)
		zpevněné plochy a pěšiny
		veřejná zeleň
		stromy
		retenční nádrž

- a • altán
- b • dětské hřiště
- c • pobytová louka
- d • ohniště
- e • vánoční strom (jedle)
- f • retenční nádrž



5 • Výkres urbanistického a architektonického detailu

1:1000