


ÚP PLEŠNICE

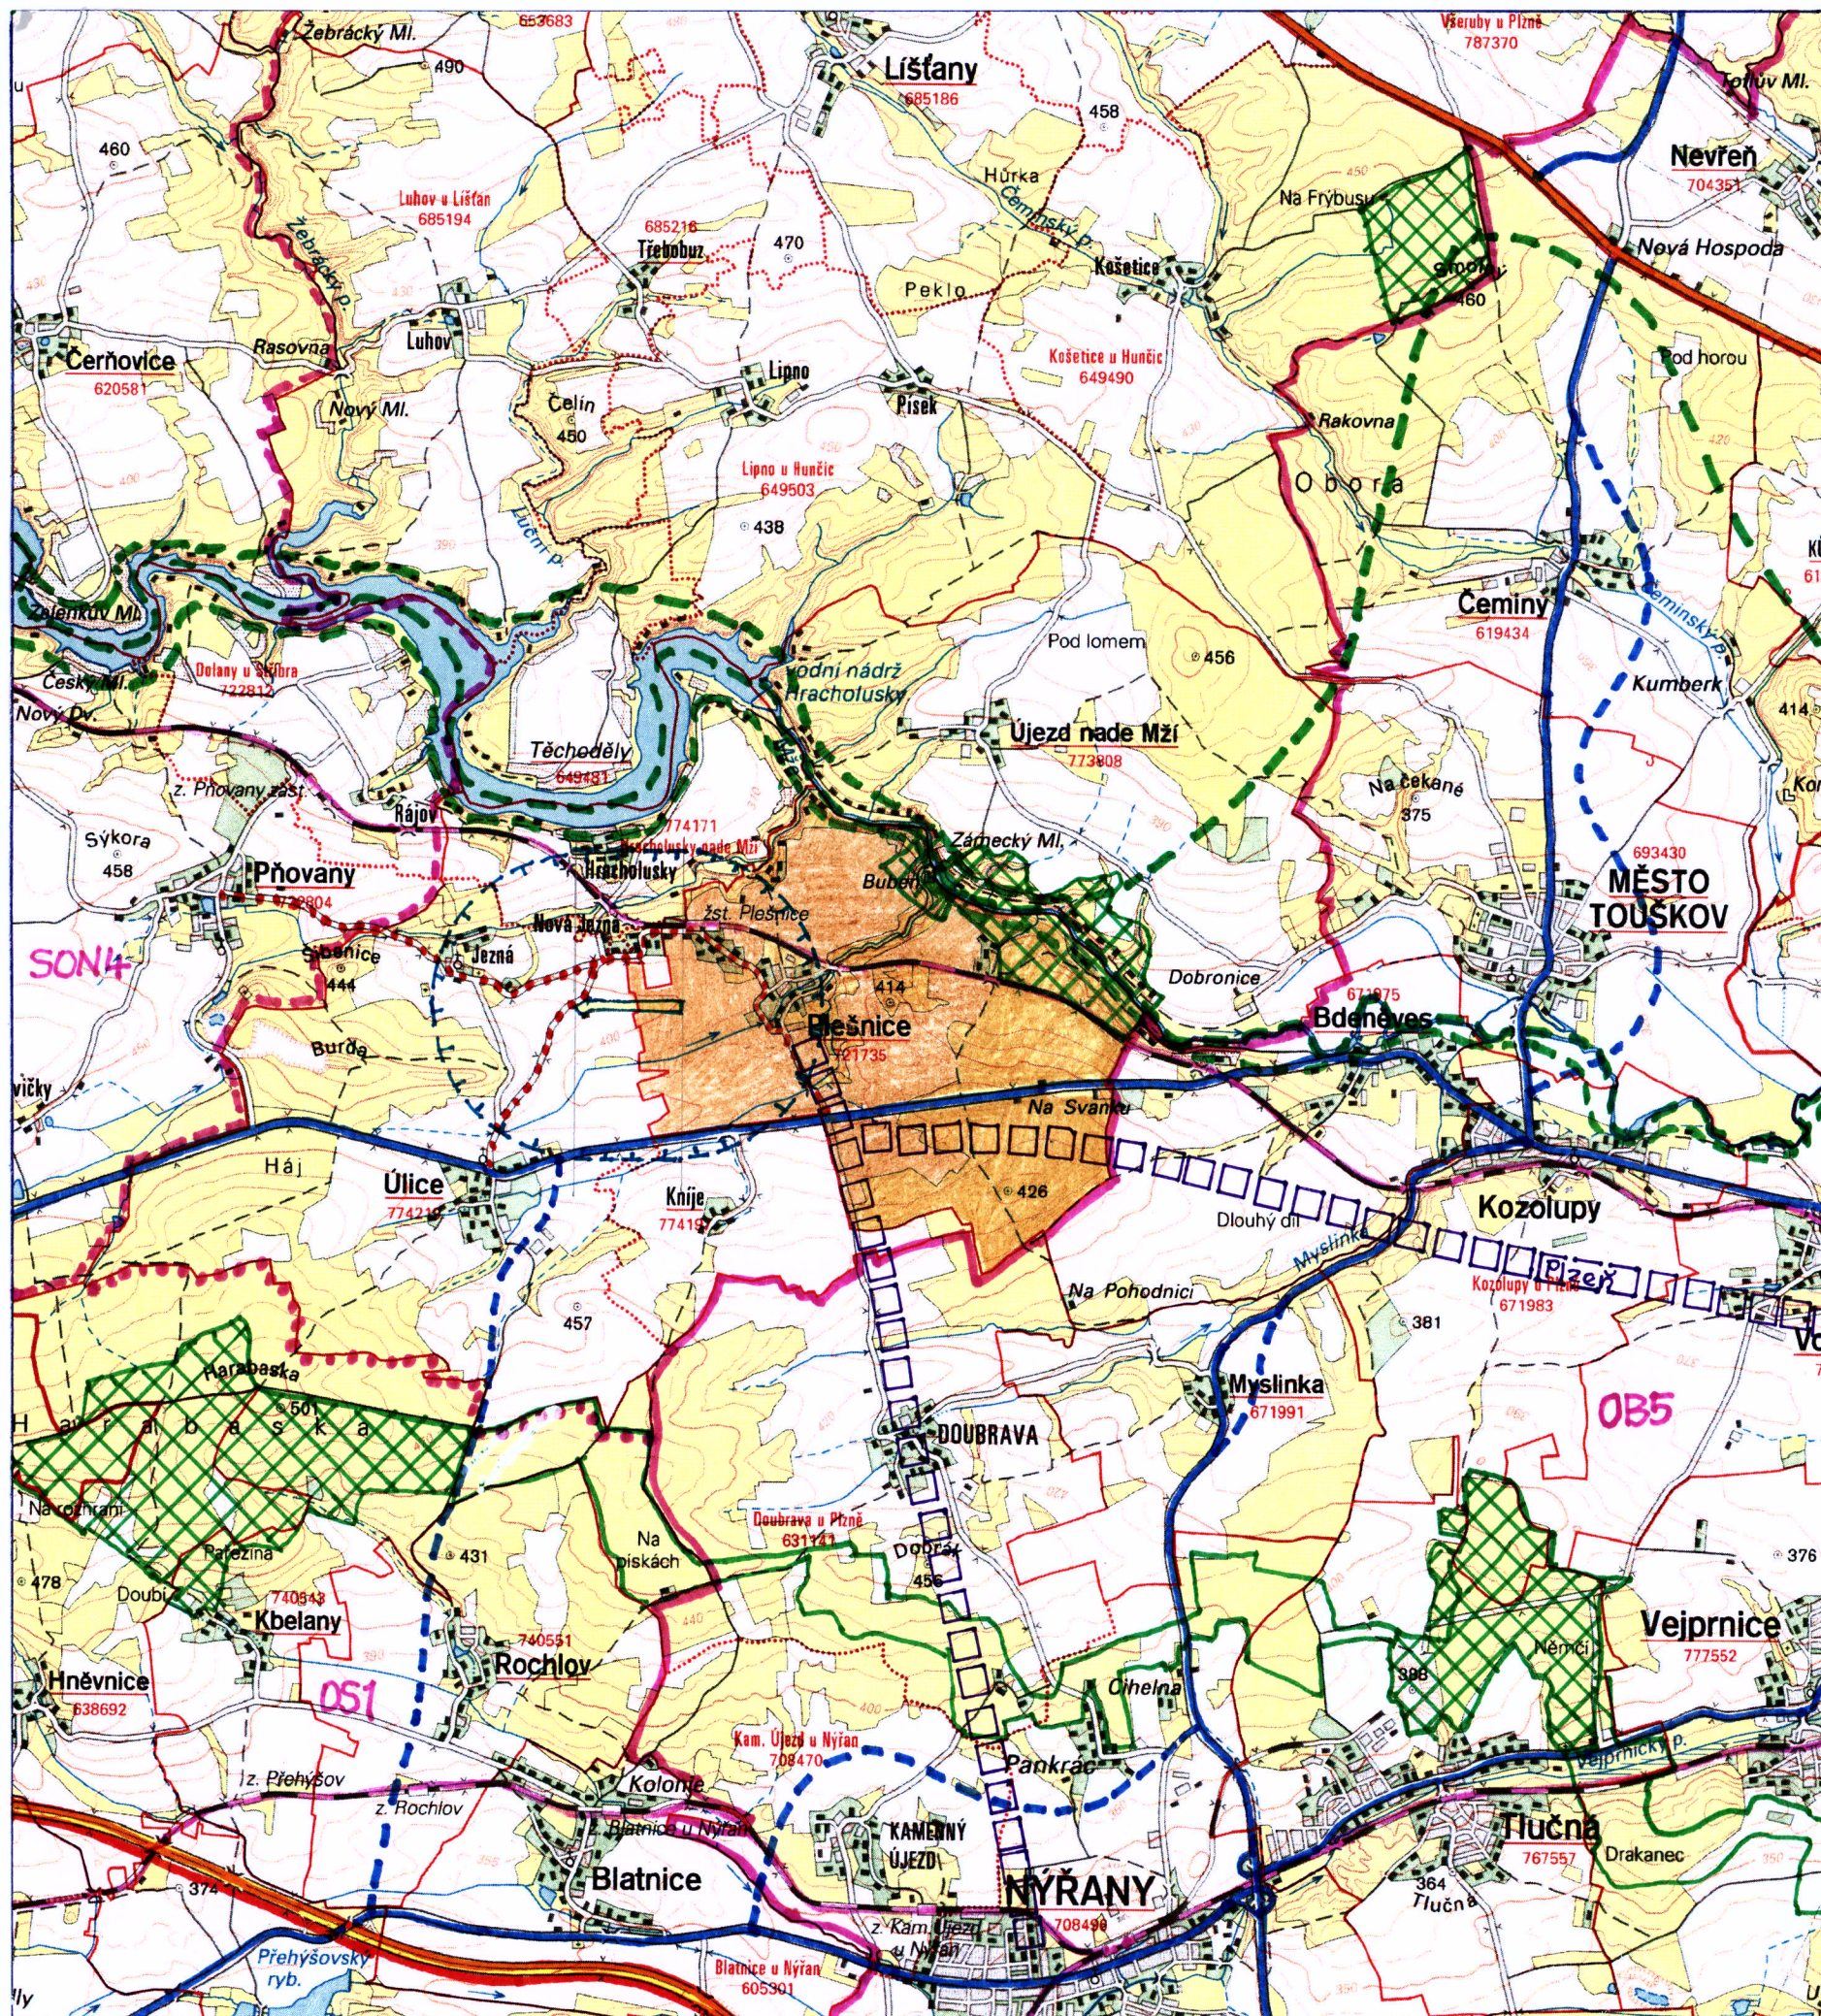

stav	záměr	
		hranice okresů
		hranice obcí
		hranice katastrů
		řešené území obce Plešnice
		hranice rozvojové oblasti OB5 – Plzeň
		hranice specifické oblasti SON4 – Bezručsko
		rozvojová osa OS1 – Praha-Plzeň-hranice ČR
		hlavní vztahy v území
		dálnice D5
		silnice I. třídy
		silnice II. třídy
		komunikace významné pro obec Plešnice
		železniční trať
		letišťe
		ochranná pásma letišťe
		ÚSES - osa nadregionálního biokoridoru
		- regionální biocentrum
		- regionální biokoridor

a) širší vztahy

1 : 50 000