

● 1 : 5000


# PLEŠNICE ● územní plán



Akce "Územní plán Plešnice" byla spolufinancována z Programu stabilizace a obnovy venkova Plzeňského kraje 2018.

- 1 • plochy smíšené obytné
- 2 • plochy smíšené obytné
- 3 • plochy veřejných prostranství
- 4 • plochy veřejných prostranství (veřejná zeleň, rekreační sport, dětské hřiště...)
- 5 • plochy veřejných prostranství (veřejná zeleň, parkoviště)
- 6 • plochy technické infrastruktury (hospodářský dvůr obce)
- 7 • plochy technické infrastruktury (dočištění odpadních vod)
- 8 • plochy dopravní infrastruktury (obnova místní komunikace)
- 9 • plochy dopravní infrastruktury (obnova místní komunikace)
- 10 • plochy dopravní infrastruktury (komunikace pro pěší a cyklisty)
- 11 • plochy ochranné zeleně
- 12 • plochy smíšené nezastavěného území (revitaliza celomu, terénní úpravy)
- 13 • plochy protierozních opatření  
(vyloučena výstavba objektů pozemních staveb a oplocení v ploše)
- 14 • plochy vodní a vodohospodářské (otevření zatrubněné vodoteče)
- 15 • plochy protierozních opatření (organizační opatření)
- 16 • plochy protierozních opatření (organizační opatření)
- 17 • plochy smíšené nezastavěného území (revitalizace Plešnického potoka)
- 18 • plochy smíšené nezastavěného území (revitalizace Úlického potoka)
- 19 • plochy vodní a vodohospodářské (rybník)
- 20 • plochy technické infrastruktury (biologický odpad, manipulační plocha, dvůr obce)

č. 170 Stříbro, Cheb  
III/18048 Jezná, Úlice

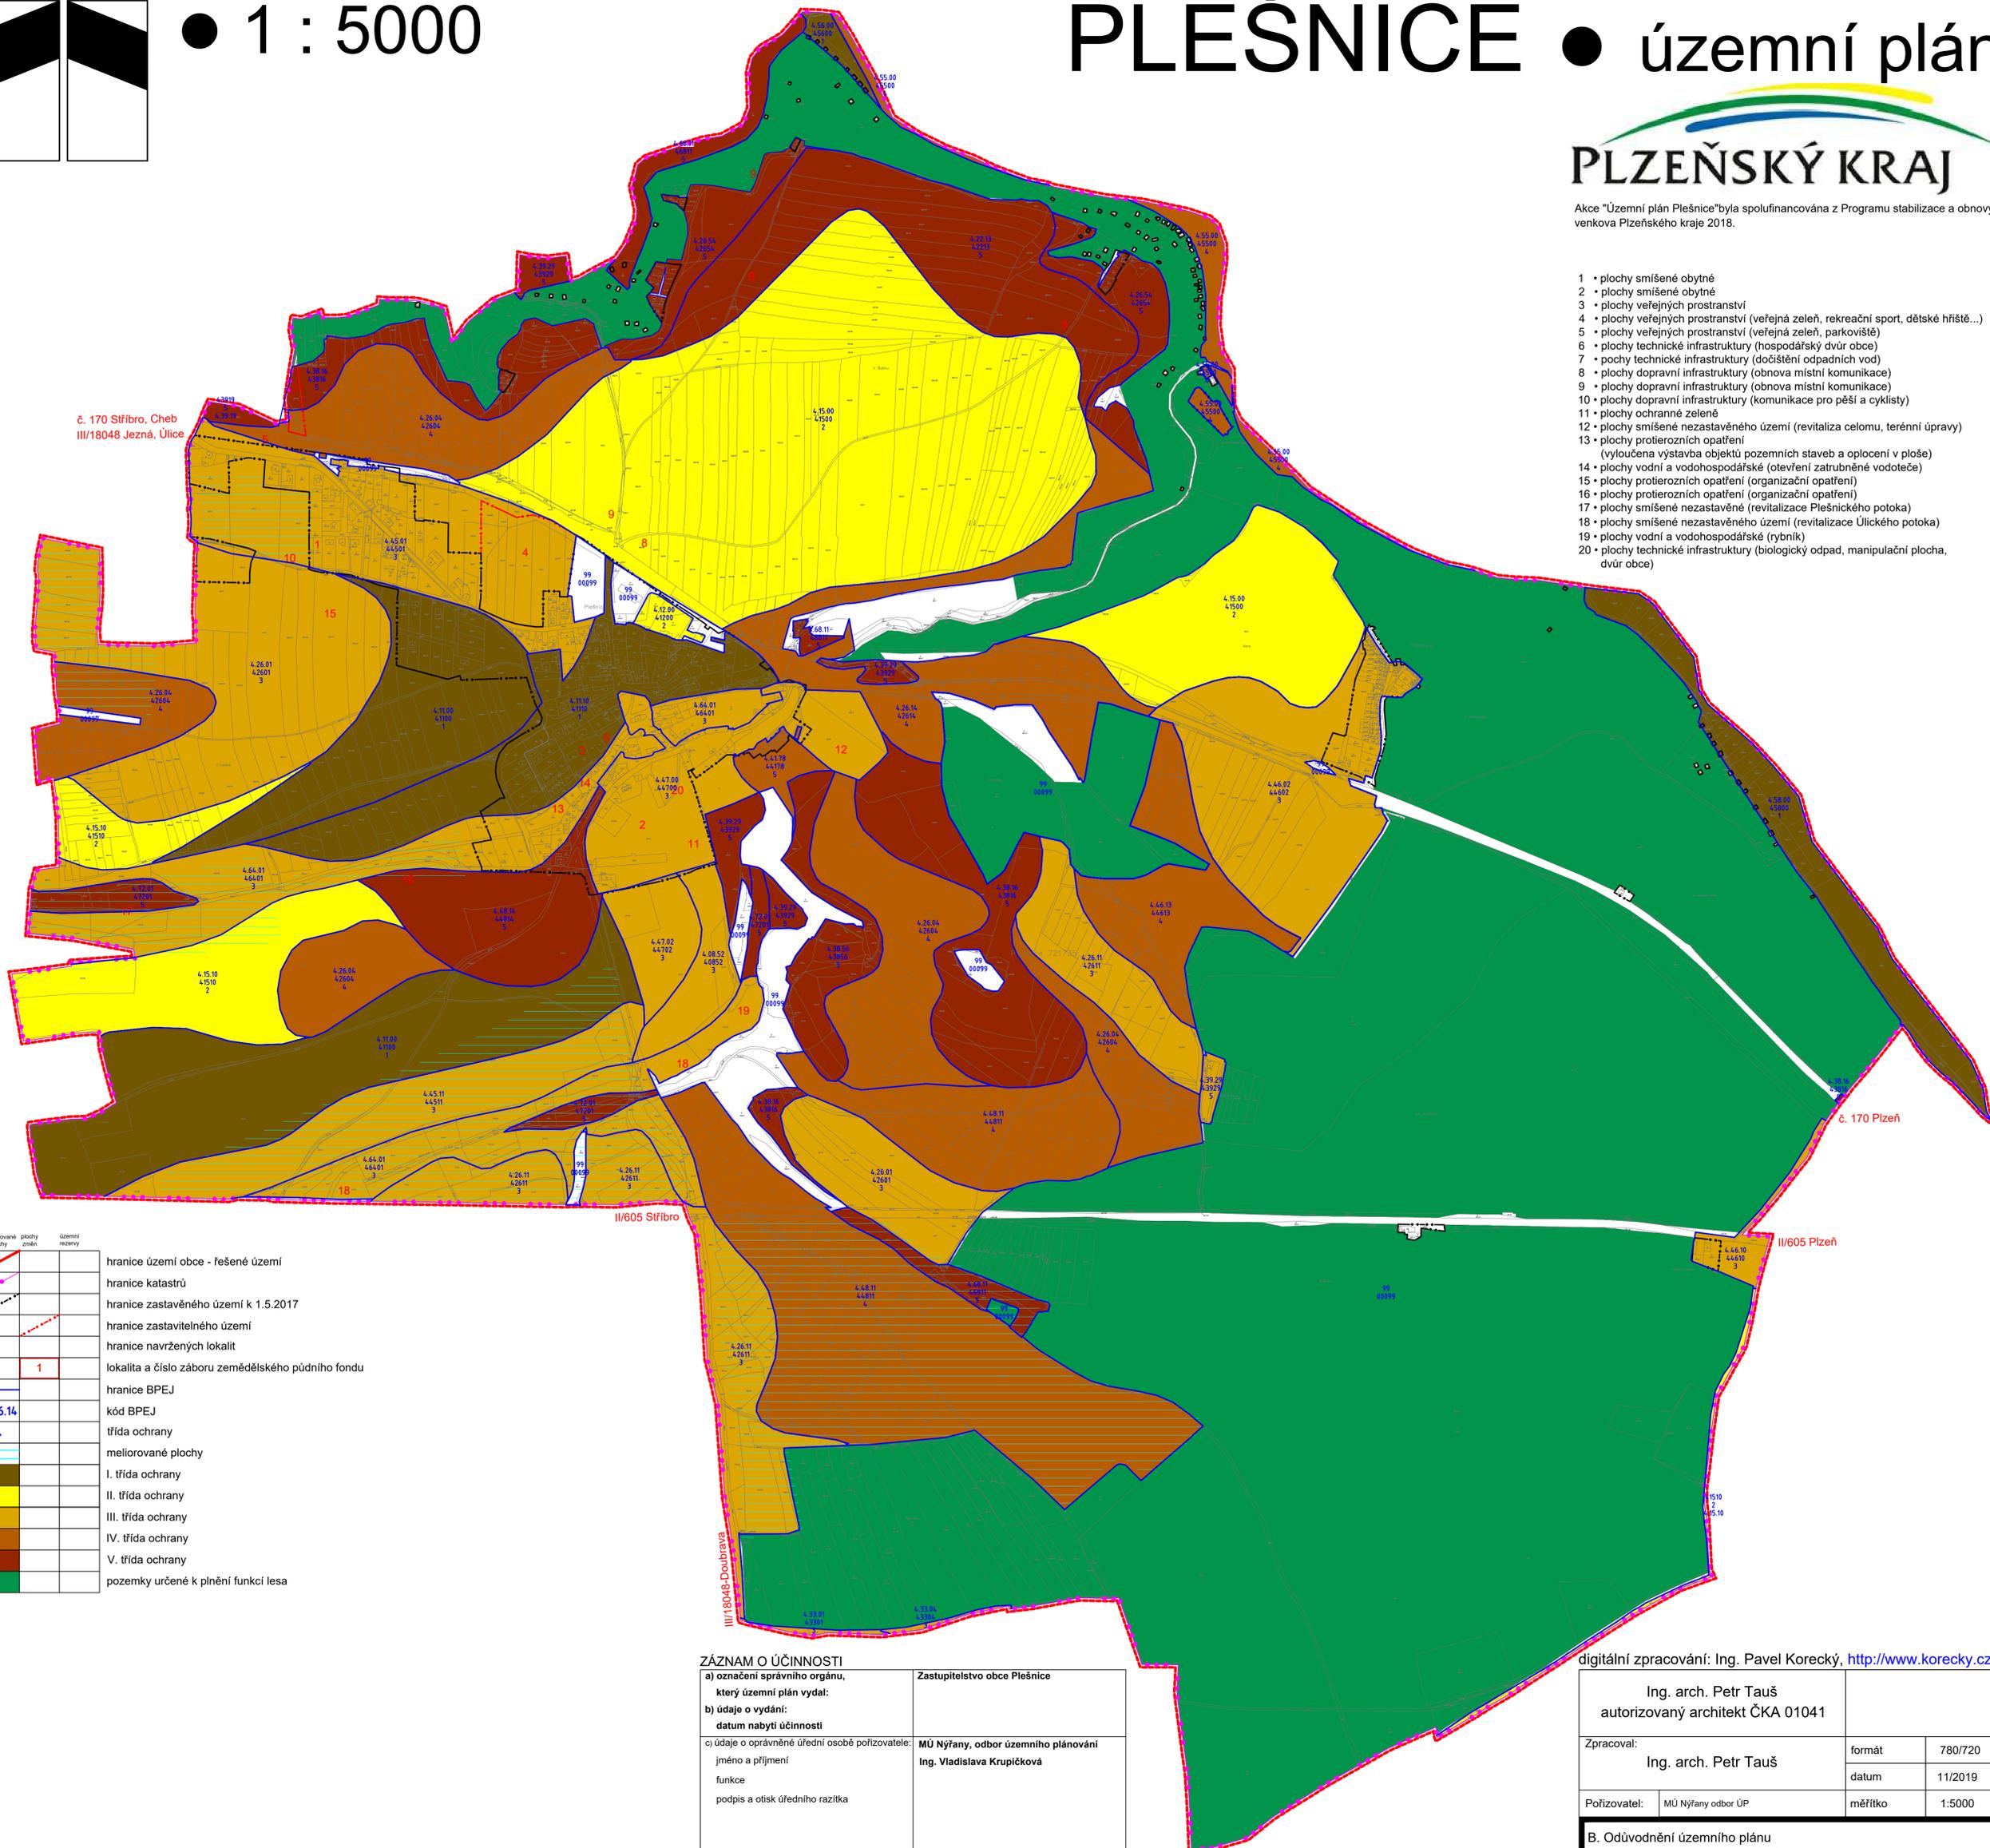

č. 170 Plzeň

II/605 Stříbro

II/605 Plzeň

stabilizované plochy	plochy změn	územní rezervy
	1	
5.26.14		
4		

hranice území obce - řešené území  
hranice katastrů  
hranice zastavěného území k 1.5.2017  
hranice zastavitelného území  
hranice navržených lokalit  
lokalita a číslo záboru zemědělského půdního fondu  
hranice BPEJ  
kód BPEJ  
třída ochrany  
meliorované plochy  
I. třída ochrany  
II. třída ochrany  
III. třída ochrany  
IV. třída ochrany  
V. třída ochrany  
pozemky určené k plnění funkce lesa

**ZÁZNAM O ÚČINNOSTI**

a) označení správního orgánu, který územní plán vydal:	Zastupitelstvo obce Plešnice
b) údaje o vydání: datum nabytí účinnosti	
c) údaje o oprávněné úřední osobě pořizovatele: jméno a příjmení	MÚ Nýřany, odbor územního plánování Ing. Vladislava Krupičková
podpis a otisk úředního razítka	

digitální zpracování: Ing. Pavel Korecký, <http://www.korecky.cz>

Ing. arch. Petr Tauš autorizovaný architekt ČKA 01041			
Zpracoval:	Ing. arch. Petr Tauš	formát	780/720
		datum	11/2019
Pořizovatel:	MÚ Nýřany odbor ÚP	měřítko	1:5000

B. Odůvodnění územního plánu  
c. výkres předpokládaných záborů půdního fondu