


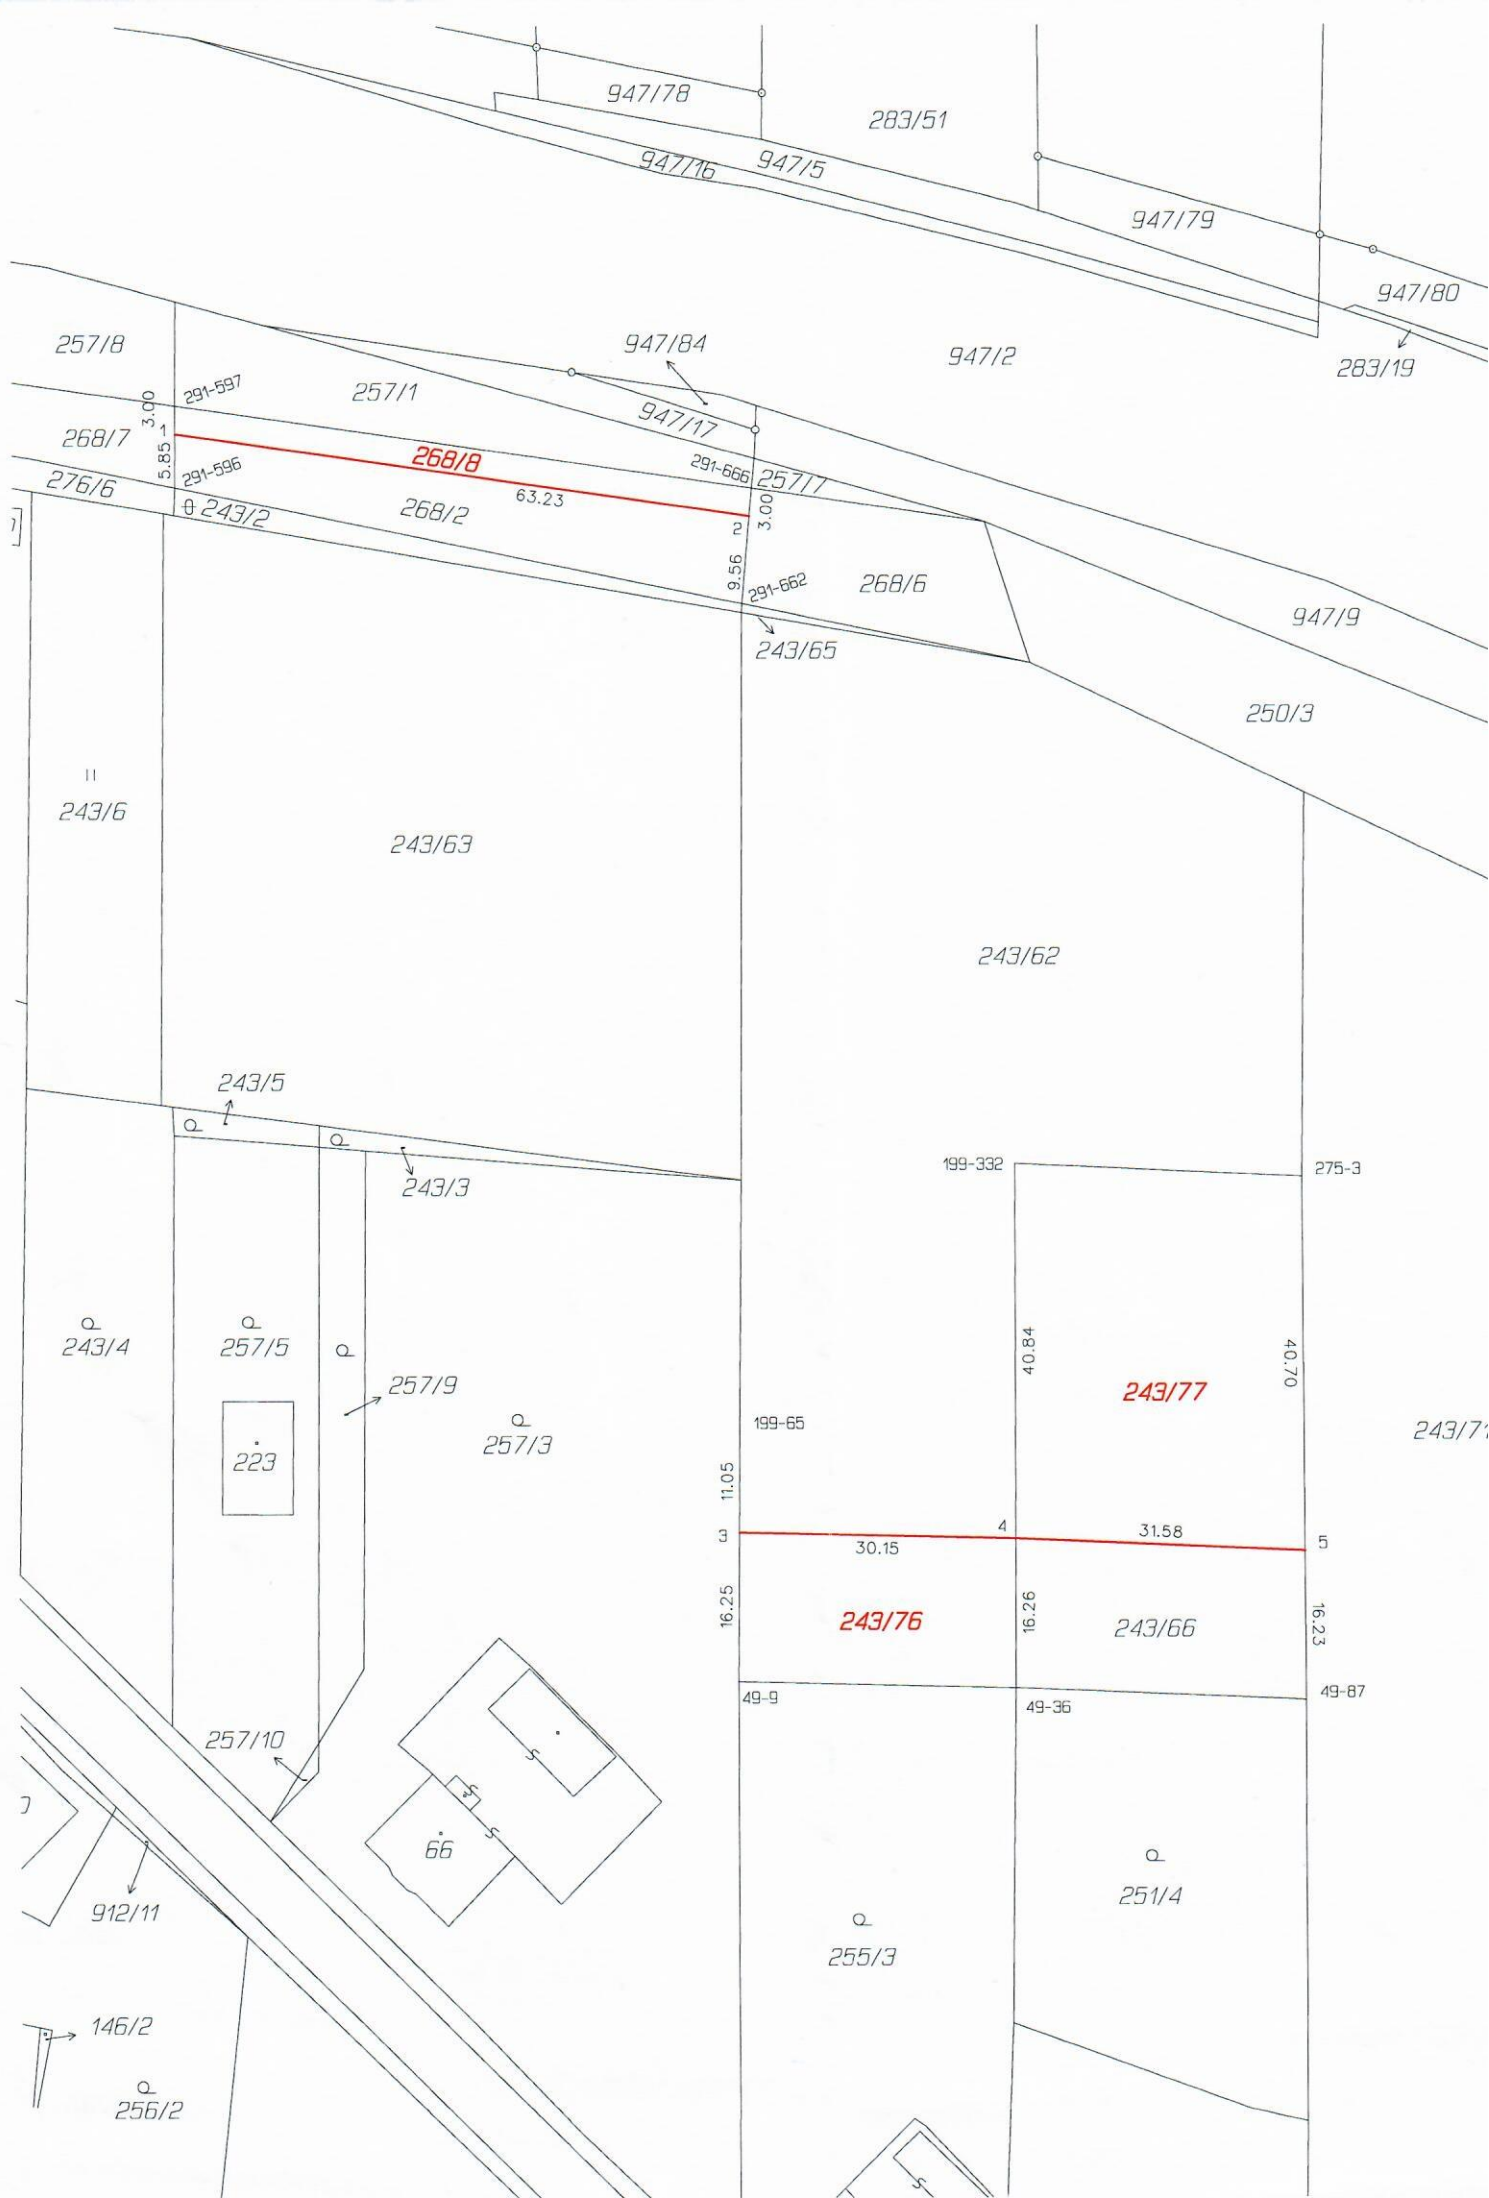

VÝKAZ DOSAVADNÍHO A NOVÉHO STAVU ÚDAJŮ KATASTRU NEMOVITOSTÍ															
Dosavadní stav				Nový stav											
Parcelní číslo k.ú.	Výměra parcely		Druh pozemku	Označení pozemku parc. číslem	Výměra parcely		Druh pozemku	Typ stavby	Způsob určení výměr	Porovnání se stavem evidence právních vztahů					
	Způsob využití				Způsob využití					Způsob využití		Díl přechází z pozemku označeného v katastru nemovitostí	Číslo listu vlastnictví	Výměra dílu	
	ha	m ²	ha	m ²	ha	m ²	ha	m ²							
62	49	53	orná půda	243/62	44	61	orná půda		2	243/62	306	44	61		
				243/76	4	91	orná půda		2	243/62	306	4	91		
66	17	95	orná půda	243/66	5	14	orná půda		2	243/66	10001	5	14		
				243/77	12	82	orná půda		2	243/66	10001	12	82		
/2	6	74	ostat. pl. ostat.komunikace	268/2	4	84	ostat. pl. ostat.komunikace		0	268/2	306	4	84		
				268/8	1	90	ostat. pl. ostat.komunikace		0	268/2	306	1	90		
	74	22			74	22									

il -1 m2 vzniklý zaokrouhlením výměr (bod 14.6 přílohy katastrální vyhlášky) u dosavadní parcely č.243/62

il +1 m2 vzniklý zaokrouhlením výměr (bod 14.6 přílohy katastrální vyhlášky) u dosavadní parcely č.243/66

Výkaz údajů o bonitovaných půdně ekologických jednotkách (BPEJ) k parcelám nového stavu

Parcelní číslo podle		Kód BPEJ	Výměra		BPEJ na dílu parcely	Parcelní číslo podle		Kód BPEJ	Výměra		BPEJ na dílu parcely
katastru nemovitostí	zjednodušené evidence		ha	m ²		katastru nemovitostí	zjednodušené evidence		ha	m ²	
243/62		44501	44	61		243/76		44501	4	91	
243/66		44501	5	14		243/77		44501	12	82	

Seznam souřadnic (S-JTSK)					
Č.bodu	Souřadnice pro zápis do KN				
	Y	X	Kód kv.	Poznámka	
49-9	836580.86	1064353.08	4	barva na plotě	
49-36	836550.61	1064353.83	4	kolík	
49-87	836518.94	1064355.16	4	kolík	
199-65	836580.57	1064325.77	3	barva na plotě	
199-332	836550.33	1064296.70	3	kolík	
275-3	836519.07	1064298.19	3	kolík	
291-596	836641.52	1064222.89	8	kolík	
291-597	836641.50	1064213.98	8	kolík	
291-662	836579.73	1064235.64	8	kolík	
291-666	836578.66	1064223.11	8	kolík	
1	836641.51	1064217.01	8	doč.kolík	
2	836578.92	1064226.10	8	doč.kolík	
3	836580.69	1064336.81	4	barva na plotě	
4	836550.53	1064337.57	4	doč.kolík	
5	836518.98	1064338.93	4	doč.kolík	

GEOMETRICKÝ PLÁN		Geometrický plán ověřil úředně oprávněný zeměměřický inženýr:	Stejnopis ověřil úředně oprávněný zeměměřický inženýr:
ení pozemku	Jméno, příjmení:	Ing. Martin Novák	Jméno, příjmení: <i>ING. MARTIN NOVÁK</i>
	Číslo položky seznamu úředně oprávněných zeměměřických inženýrů:	2464/2009	Číslo položky seznamu úředně oprávněných zeměměřických inženýrů: <i>2464/2009</i>
	Dne: 12. května 2022 Číslo: 50/2022		Dne: <i>16.5.2022</i> Číslo: <i>50/2022</i>
	Náležitostmi a přesností odpovídá právním předpisům.		Tento stejnopis odpovídá geometrickému plánu v elektronické podobě uloženému v dokumentaci katastrálního úřadu.
ovitel: Ing. Martin Novák Línská 1152 330 27 Vejprnice	Katastrální úřad souhlasí s očišťováním parcel.		Ověření stejnopisu geometrického plánu v listinné podobě.
lánu: 655-17/2022	Martina Duchková KÚ pro Plzeňský kraj KP Plzeň-sever PGP 484/2022-407 2022.05.16 14:39:25 +02'00'		
Plzeň-sever			
Plešnice			
emí: Plešnice			
ý list: DKM, Stříbro 4-2/12			
ním vlastníkům pozemků byla poskytnuta možnost se v terénu s průběhem navrhovaných nových hranic, y označeny předepsaným způsobem: iz, poznámka v seznamu souřadnic			