





PLEŠNICE ● územní plán

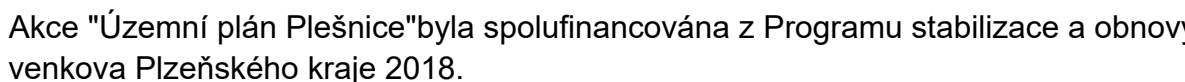

- 1 • plochy smíšené obytné
- 2 • plochy smíšené obytné
- 3 • plochy veřejných prostranství
- 4 • plochy veřejných prostranství (veřejná zeleň, rekreační sport, dětské hřiště...)
- 5 • plochy veřejných prostranství (veřejná zeleň, parkoviště)
- 6 • plochy technické infrastruktury (hospodářské půvy obce)
- 7 • plochy technické infrastruktury (odčištění odpadních vod)
- 8 • plochy dopravní infrastruktury (obnova místní komunikace)
- 9 • plochy dopravní infrastruktury (obnova místní komunikace)
- 10 • plochy dopravní infrastruktury (komunikace pro pěší a cyklisty)
- 11 • plochy ochranné zeleně
- 12 • plochy smíšené nezastavěného území (revitaliza celumu, terénní úpravy)
- 13 • plochy protierozních opatření
(vyloučena výstavba objektů pozemních staveb a oplocení v ploše)
- 14 • plochy vodní a vodo hospodářské (otevření zatrubněné vodoteče)
- 15 • plochy protierozních opatření (organizační opatření)
- 16 • plochy protierozních opatření (organizační opatření)
- 17 • plochy smíšené nezastavěné (revitalizace Plesnického potoka)
- 18 • plochy smíšené nezastavěného území (revitalizace Úlického potoka)
- 19 • plochy vodní a vodo hospodářské (rybník)
- 20 • plochy technické infrastruktury (biologický odpad, manipulační plocha, dvůr obce)

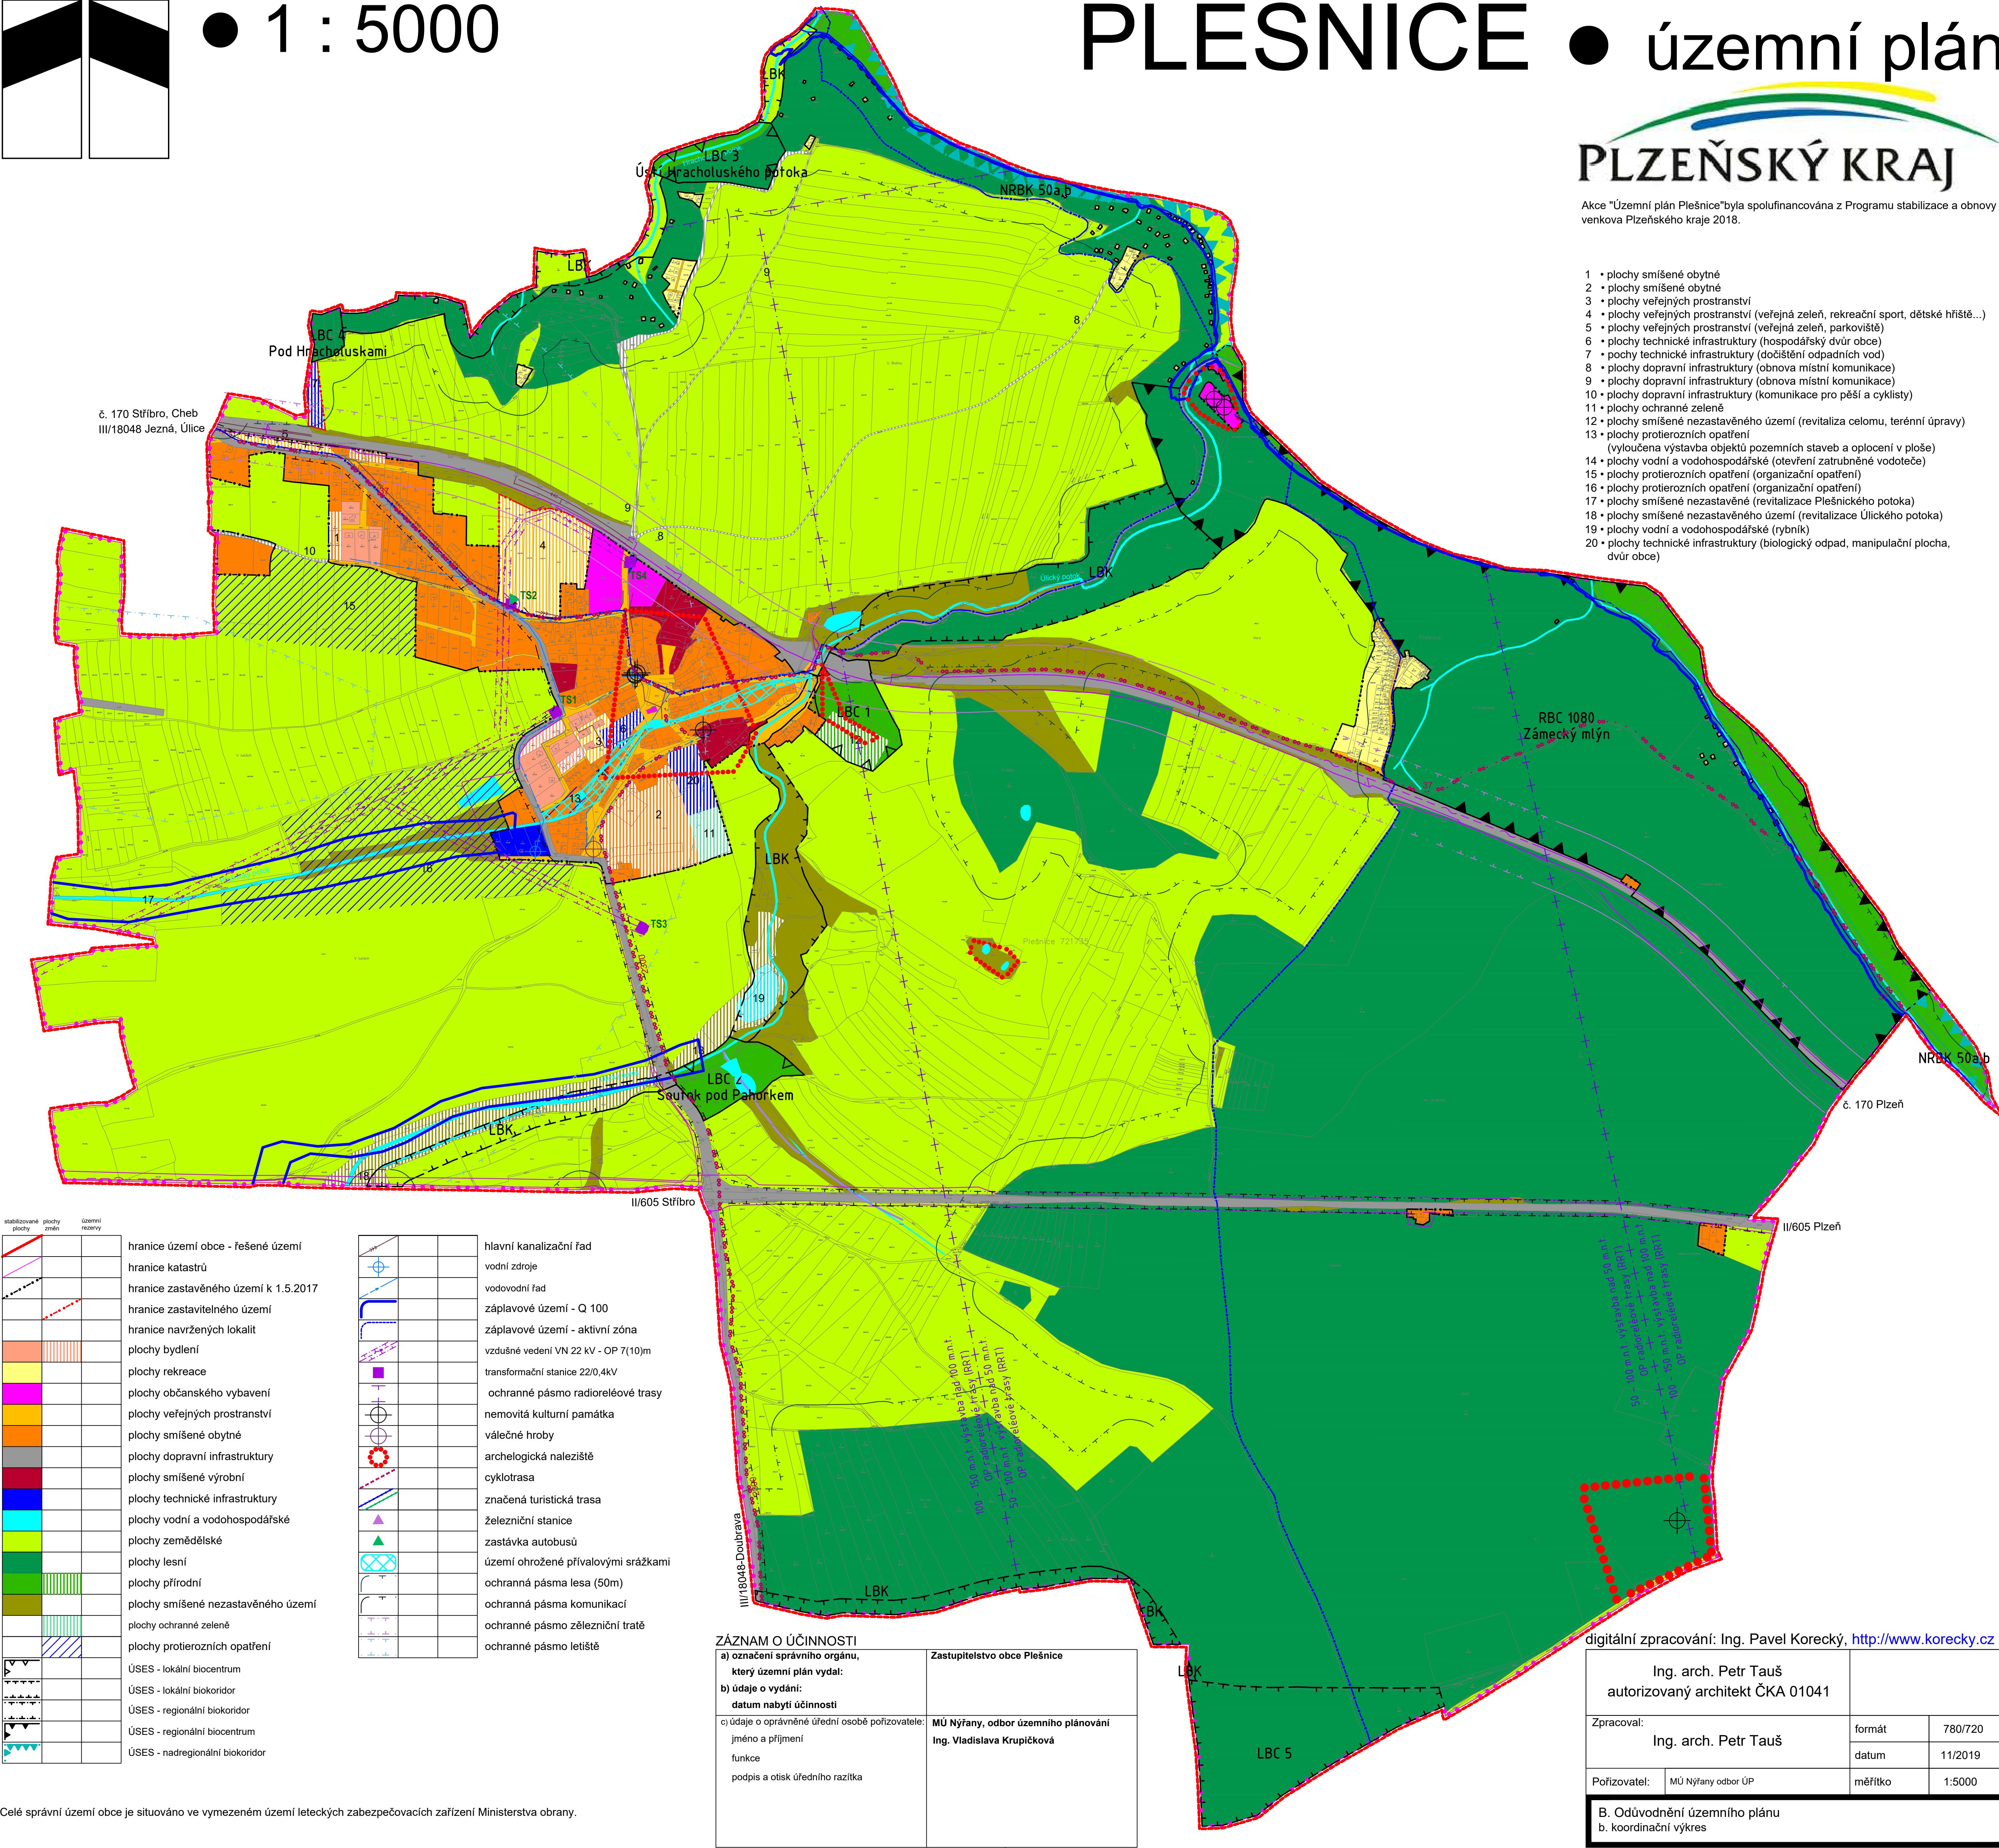

Celé správní území obce je situováno ve vymezeném území leteckých zabezpečovacích zařízení Ministerstva obrany.

digitální zpracování: Ing. Pavel Korecký, http://www.korecky.cz			
Ing. arch. Petr Tauš autorizovaný architekt ČKA 01041			
Zpracoval: Ing. arch. Petr Tauš		formát	780/720
		datum	11/2019
Pořizovatel:	MÚ Nýřany odbor ÚP	měřítka	1:5000
B. Odůvodnění územního plánu b. koordinační výkres			